


KB33
Skarv 40

Lr

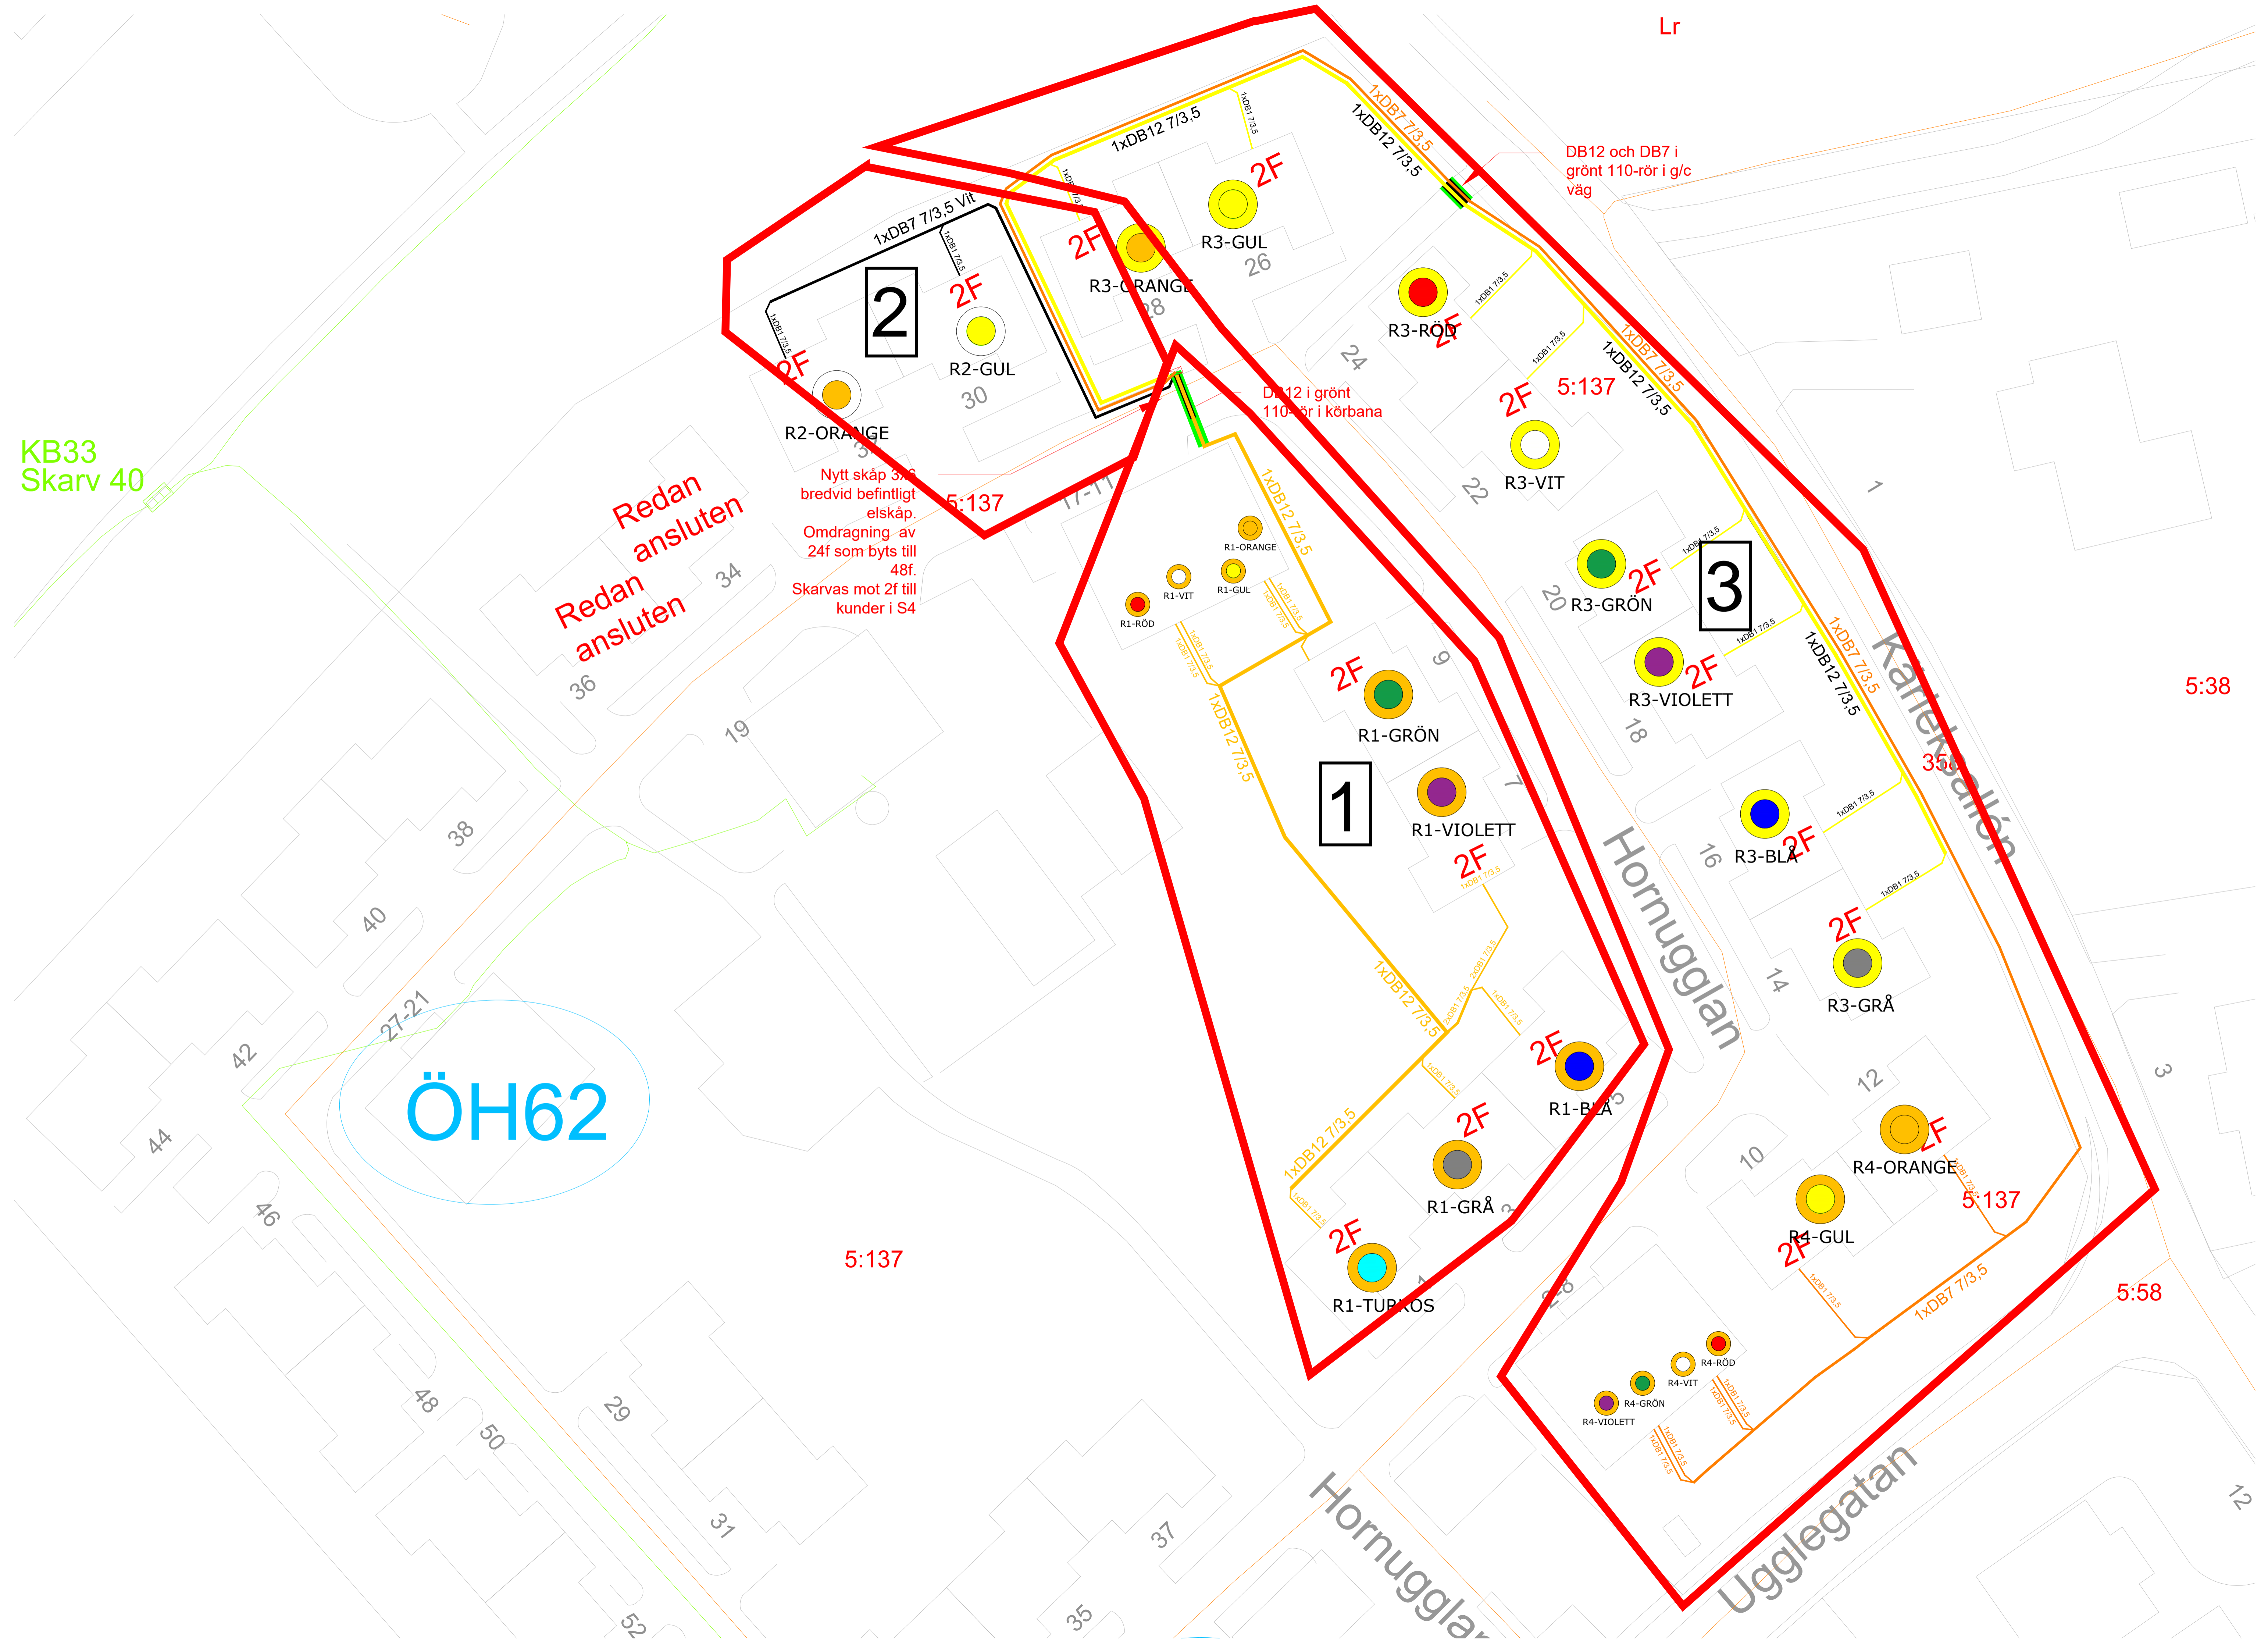

Redan
ansluten

Redan
ansluten

Nytt skåp 3x6
bredvid befintligt
elskåp.
Omdragning av
24f som byts till
48f.
Skarvas mot 2f till
kunder i S4

DB12 i grönt
110-rör i körbana

DB12 och DB7 i
grönt 110-rör i g/c
väg

ÖH62

5:137

2F

R1-TURKOS

2F

R1-GRÅ

2F

R1-BLÅ

2F

R1-BLÅ

2F

R1-VIOLETT

2F

R1-GRÖN

2F

R1-GRÖN

1

R1-RÖD

R1-VIT

R1-ORANGE

R1-GUL

2F

R3-VIT

2F

R3-RÖD

2F

R3-ORANGE

2F

R3-GUL

3

2F

R3-GRÖN

2F

R3-VIOLETT

2F

R3-BLÅ

2F

R3-GRÅ

2F

R4-ORANGE

2F

R4-GUL

R4-RÖD

R4-VIT

R4-GRÖN

R4-VIOLETT

5:38


35

5:137

5:58

KB33
Skarv 40

Lr

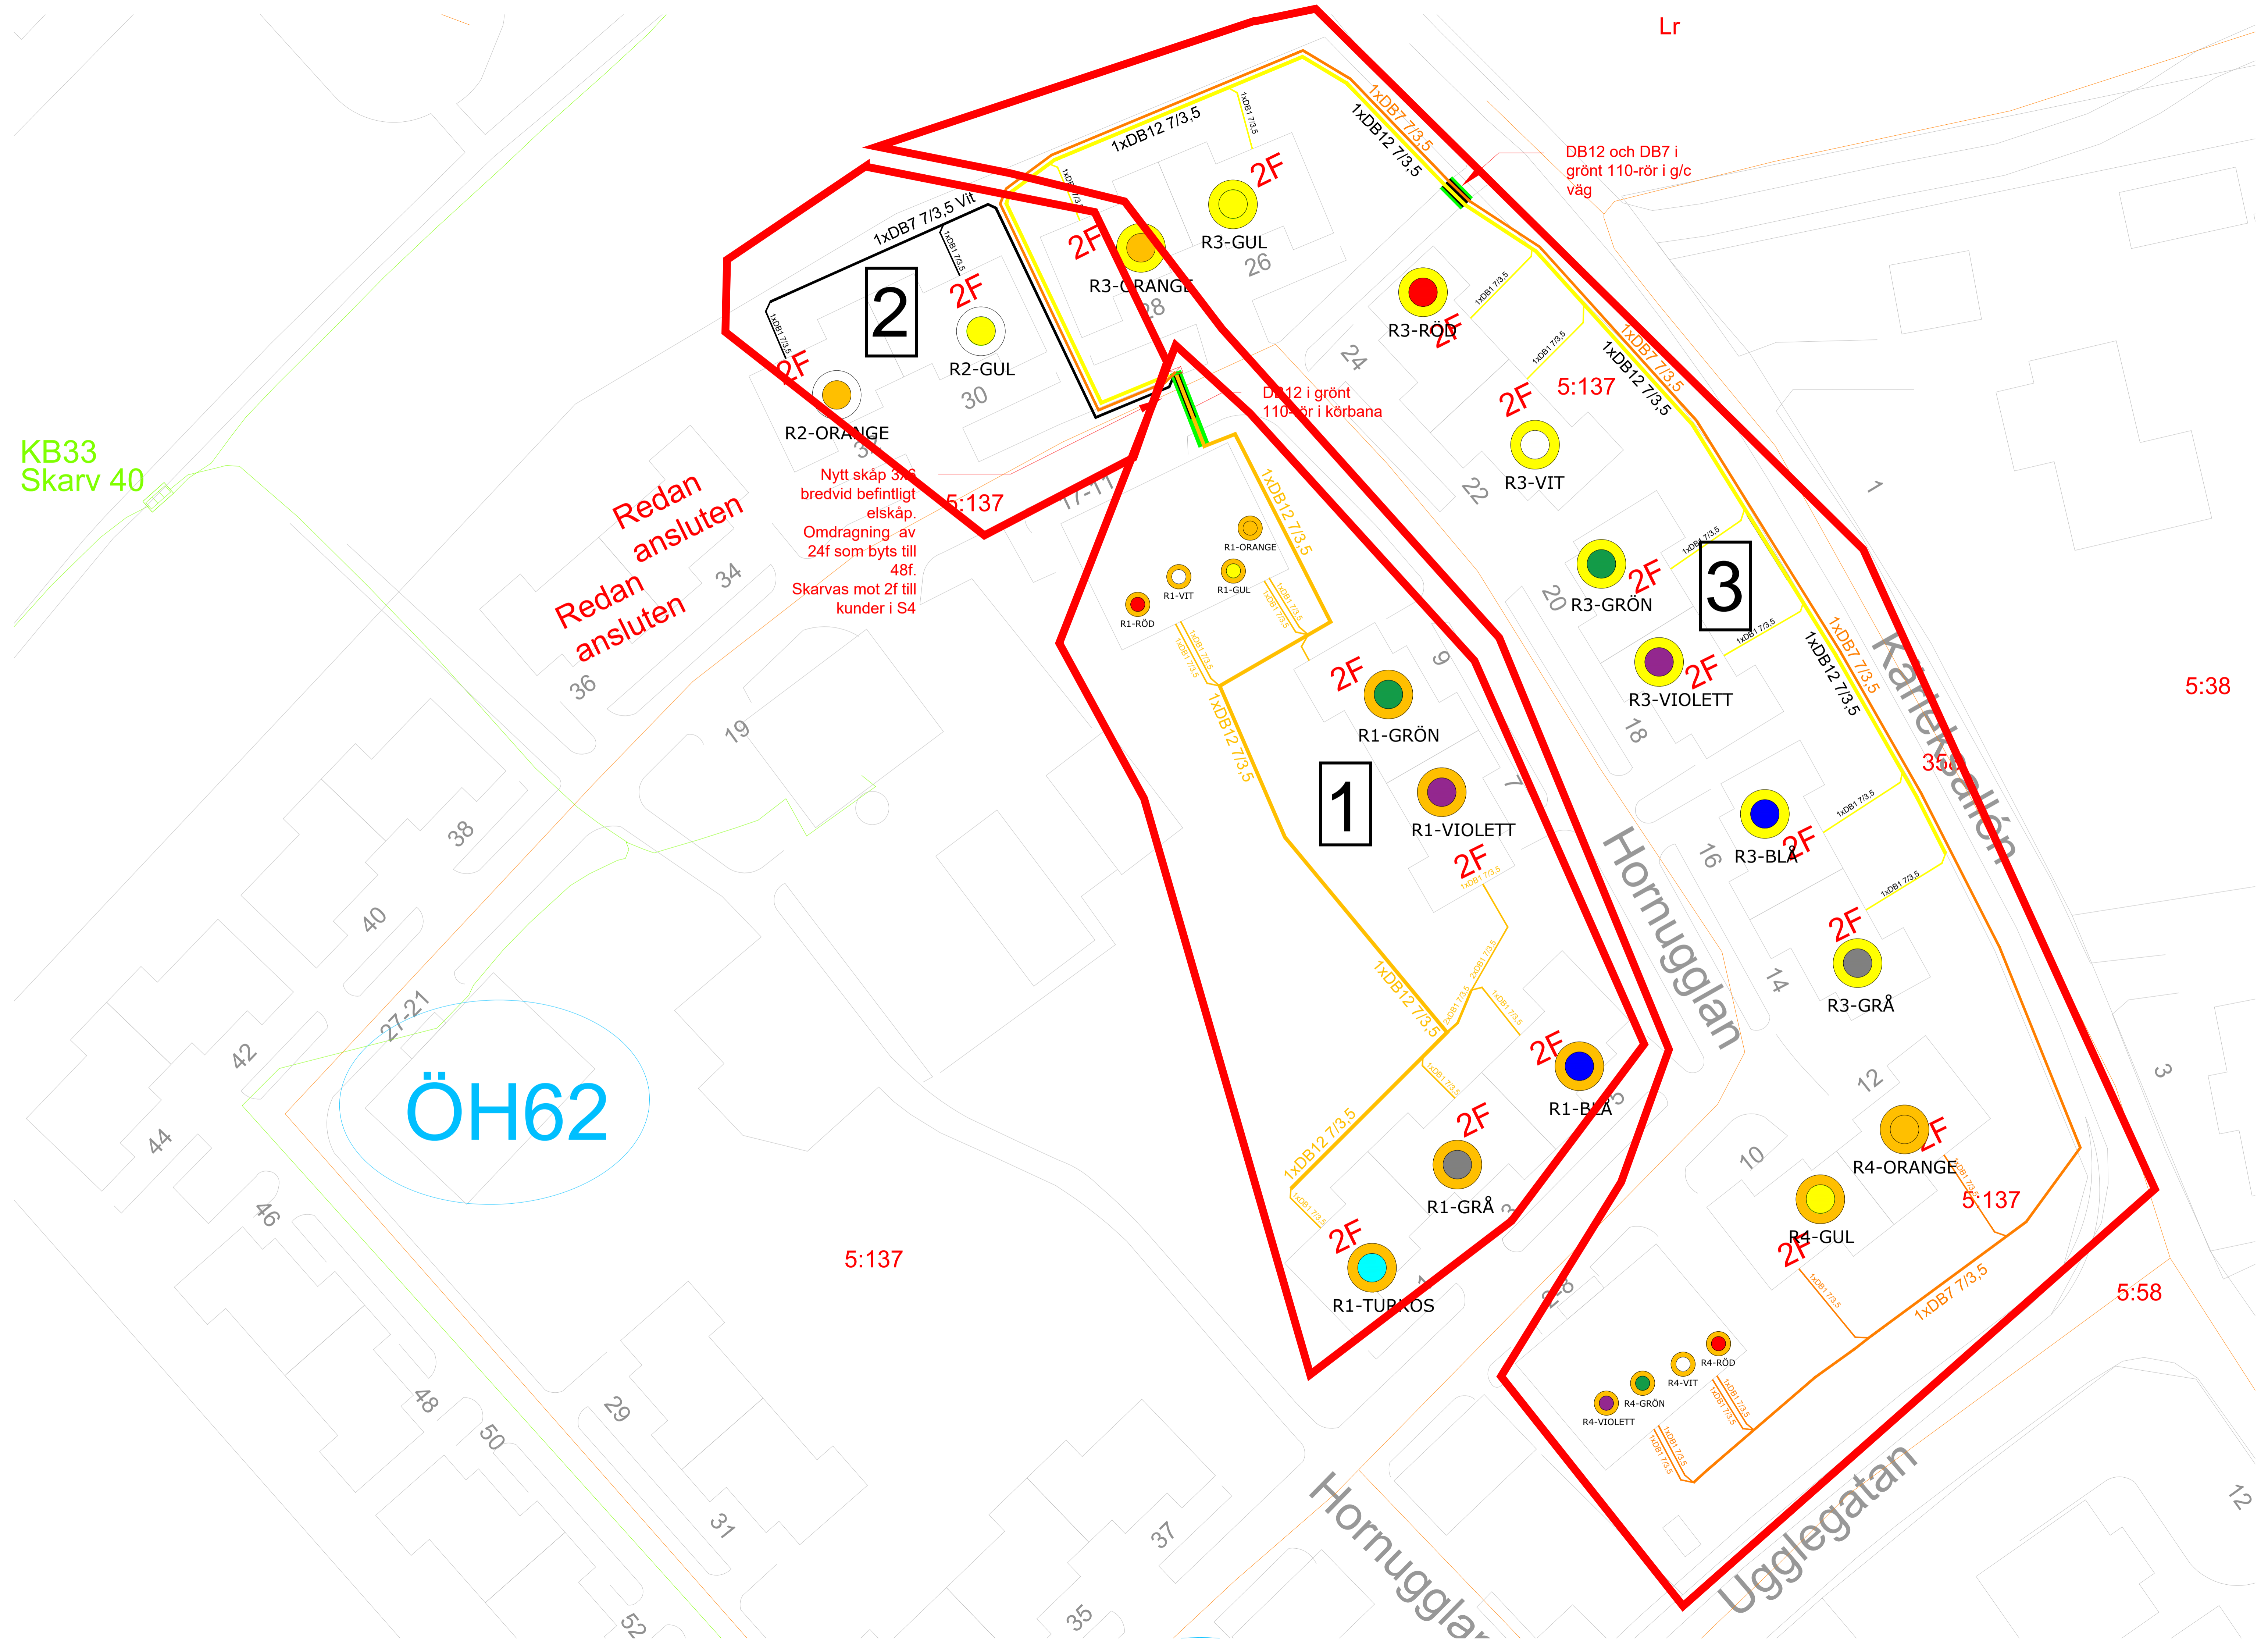

Redan
ansluten

Redan
ansluten

Nytt skåp 3x6
bredvid befintligt
elskåp.
Omdragning av
24f som byts till
48f.
Skarvas mot 2f till
kunder i S4

DB12 i grönt
110-rör i körbana

DB12 och DB7 i
grönt 110-rör i g/c
väg

ÖH62

5:137

2F

R1-TURKOS

2F

R1-GRÅ

2F

R1-BLÅ

2F

R1-BLÅ

2F

R1-VIOLETT

2F

R1-GRÖN

2F

R1-GRÖN

1

R1-RÖD

R1-VIT

R1-ORANGE

R1-GUL

2F

R3-VIT

2F

R3-RÖD

2F

R3-ORANGE

2F

R3-GUL

3

2F

R3-GRÖN

2F

R3-VIOLETT

2F

R3-BLÅ

2F

R3-GRÅ

2F

R4-ORANGE

2F

R4-GUL

R4-RÖD

R4-VIT

R4-GRÖN

R4-VIOLETT

5:38

35

5:137

5:58